

**ELABORATO PLANIMETRICO**

Compilato da:  
Bartagnon Filippo  
Iscritto all'albo:  
Geometri  
Prov. Pavia N. [redacted]


Agenzia del Territorio  
**CATASTO FABBRICATI**  
Ufficio Provinciale di  
Pavia

ALLEGATO 1




Comune di [redacted]	Protocollo n. [redacted]	del [redacted]
Sesione: A Foglio: [redacted] Particella: [redacted]	Tipo Mappale n. [redacted]	del [redacted]
Dimostrazione grafica dei subalterni		Scala 1 : 200

**PIANO INTERRATO**

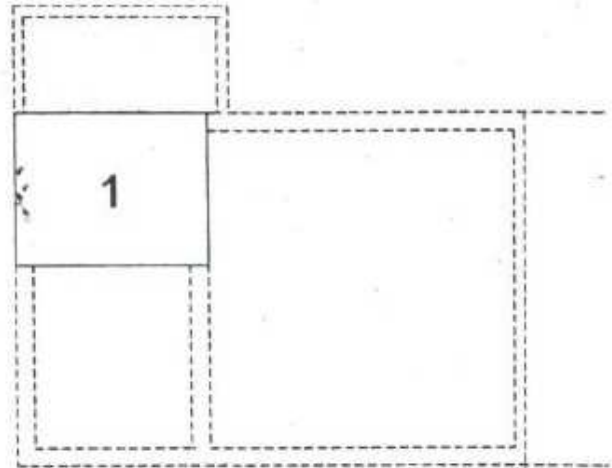


MAPP. 1968

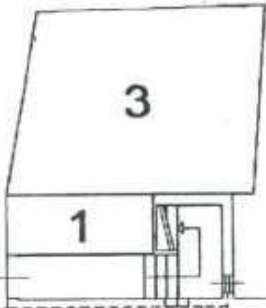

MAPP. 1968

**PIANO TERRA**

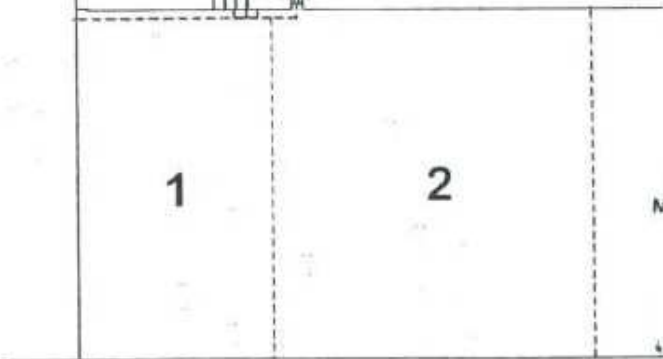

MAPP. 23

VIA MAMELI

**PIANO PRIMO**

